登記年月日：平成29年10月24日

これは図面に記録されている内容を証明した書面である。

平成29年11月10日　鳥取地方法務局米子支局

登記官　藤原昭夫

地番	1468－3，1468－4～－6	地積測量図	1/2
土地の所在	米子市新開二丁目		

測量年月日　平成２９年１０月２０日

求積表


地番	㋑ 1468－3			
NO	Xn	Yn	Yn+1－Yn－1	Xn・(Yn+1－Yn－1)
P1	542.391	499.037	22.608	12262.375728
P2	532.548	518.115	15.222	8106.445656
P9	525.257	514.259	－22.608	－11875.010256
P8	535.174	495.507	－15.222	－8146.418628
			合計	347.392500
			合計面積	173.6962500
			地積	173.69 ㎡

地番	㋺ 1468－4			
NO	Xn	Yn	Yn+1－Yn－1	Xn・(Yn+1－Yn－1)
P8	535.174	495.507	22.373	11973.447902
P9	525.257	514.259	14.901	7828.854557
P11	517.974	510.408	－22.373	－11588.632302
P10	527.770	491.886	－14.901	－7864.300770
			合計	347.369387
			合計面積	173.6846935
			地積	173.68 ㎡

地番	㋩ 1468－5			
NO	Xn	Yn	Yn+1－Yn－1	Xn・(Yn+1－Yn－1)
P10	527.770	491.886	22.189	11710.688530
P11	517.974	510.408	14.622	7573.815828
P13	510.600	506.508	－22.189	－11329.703400
P12	520.272	488.219	－14.622	－7607.417184
			合計	347.383774
			合計面積	173.6918870
			地積	173.69 ㎡

地番	㋥ 1468－6			
NO	Xn	Yn	Yn+1－Yn－1	Xn・(Yn+1－Yn－1)
P12	520.272	488.219	21.961	11425.693392
P13	510.600	506.508	17.381	8874.738600
P3	508.883	505.600	－3.995	－2033.496468
P7	503.045	502.512	－11.179	－5623.540055
P5	507.423	494.421	－17.965	－9115.854195
P6	512.765	484.547	－6.202	－3180.168530
			合計	347.372744
			合計面積	173.6863720
			地積	173.68 ㎡

合計面積	694.7592025 ㎡

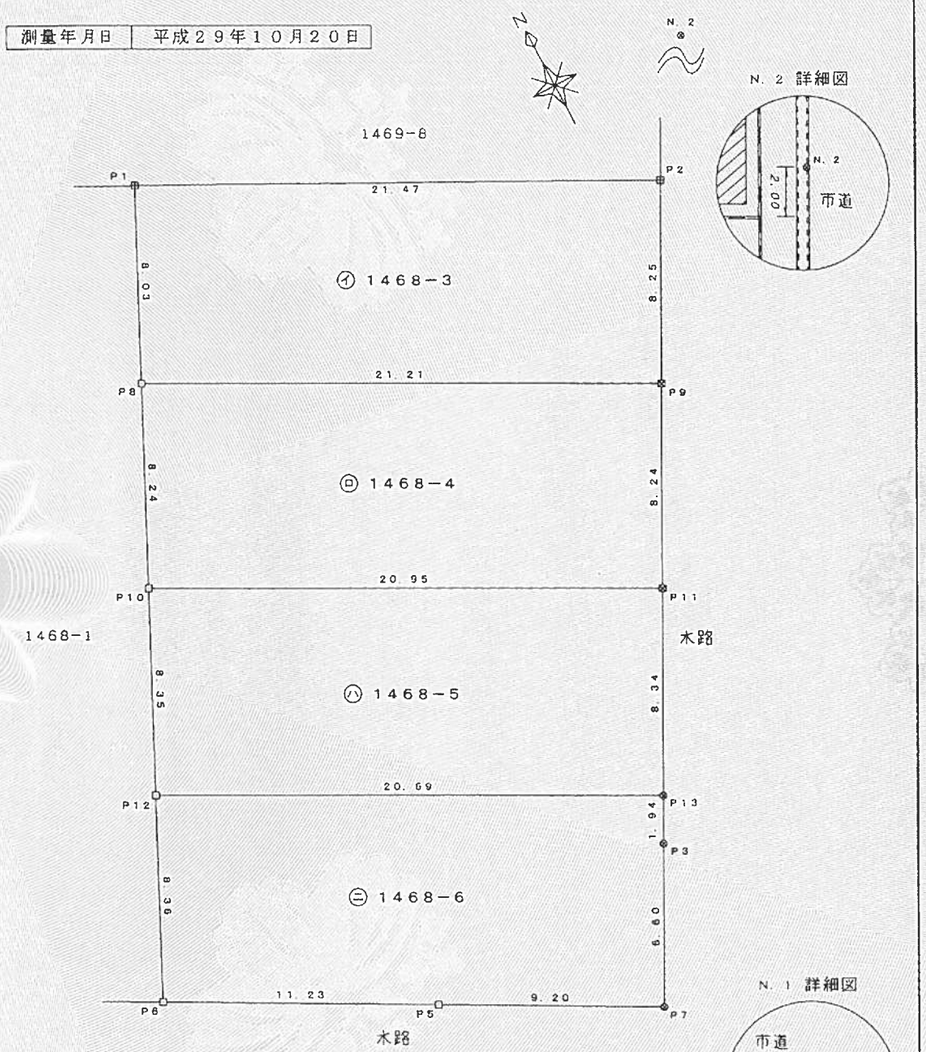

境界標の種類

筆界点	境界標	
P1，P2	既存(永)	コンクリート杭 ⊞
P5，P6，P8，P10，P12	新設(永)	金属標 □
P7，P13	新設(永)	金属明示板付金属鋲 ⊗
P9，P11	新設(永)	金属蓋付プラスチック杭 ⊠
P3	新設	金属鋲 ⊗

作成者	米子市両三柳２５０９番地１ 土地家屋調査士 永井郁男	（平成29年10月20日作成）	申請人	依藤郁子	縮尺	1／250

請求番号：18-1　(1/2)

登記年月日：平成29年10月24日

これは図面に記録されている内容を証明した書面である。

平成29年11月10日　鳥取地方法務局米子支局　登記官　藤原昭夫

地番	1468－3，1468－4 ～ －6
土地の所在	米子市新開二丁目

地積測量図

既知点の名称及び座標値

（任意座標）

測点名	標識の種類		X	Y
N.1	金属明示板付金属鋲	⊗	500.000	500.000
N.2	金属明示板付金属鋲	⊗	553.842	531.211

既知点と筆界点

器械点	視準点	夾角	距離	器械点	視準点	夾角	距離
N.1	N.2		62.234	N.2	N.1		62.234
	P6	279°27′31″	20.043		P1	40°18′32″	34.151
	P7	9°25′16″	3.947		P2	1°29′31″	24.999
	P8	322°37′14″	35.460		P8	32°17′49″	40.290
	P9	359°20′50″	29.004		P9	0°34′10″	33.234
	P10	313°36′45″	28.931		P10	26°21′22″	47.183
	P11	359°58′24″	20.770		P11	0°00′48″	41.464
	P12	299°44′14″	23.447		P12	21°54′57″	54.546
	P13	1°26′54″	12.438		P13	359°38′17″	49.801

作成者	米子市両三柳2509番地1 土地家屋調査士 永井郁男	（平成29年10月20日作成）	申請人	依藤郁子	縮尺	1／